



製品仕様			
電源	AC100V 50Hz	最低高さ	52mm
消費電力	260W	昇降速度	約 2.4m/分
操作方法	変形/上下階操作盤	テーブル寸法	幅 900mm × 奥行 1830mm
	移動/本体ジョイスティック	仕様環境	屋内・屋外
駆動・昇降方式	スクリーナット駆動方式	製品重量	195kg
定格積載量	180kg	オプション	キースイッチ(1ヶ所)
昇降行程	998mm	床材質	木製 or アルミキャストプレート
上昇全高	2002mm	柵形状	円型 or 角型

※別途工事は御社の手配により行なって頂きますようお願い致します。
 ※電源引込工事は別途工事と致します。
 ※電源位置、操作盤位置は現場打合せと致します。
 ※設置床面は勾配の無い平滑な仕上としてください。
 ※階段の蹴上・踏面寸法は設置状況により誤差が生じます。


問合せ先 広洋産業株式会社 担当：営業
 電話番号 03-3984-5640

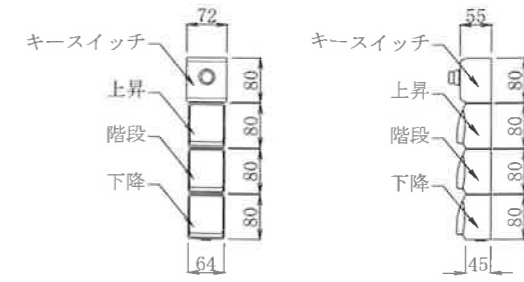


操作盤詳細図

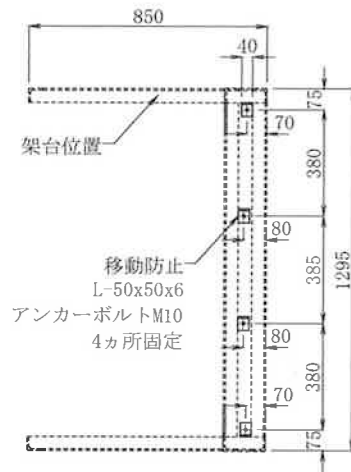


移動防止鉄骨位置図

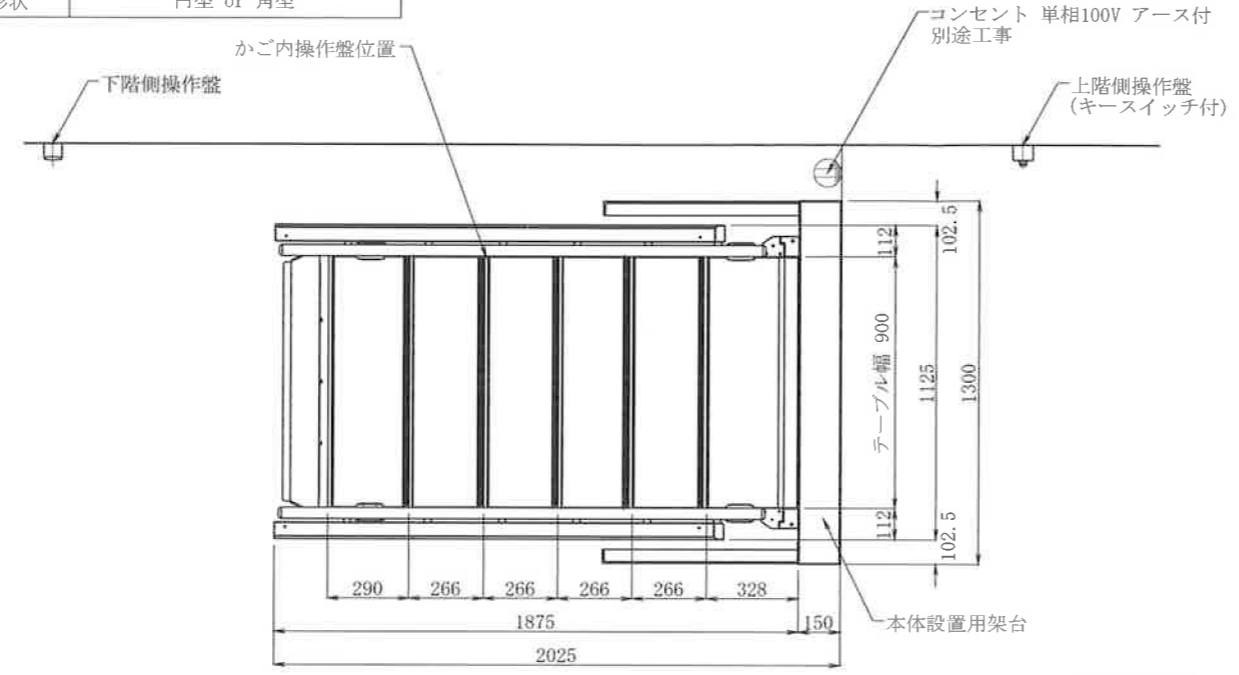


階段時平面図

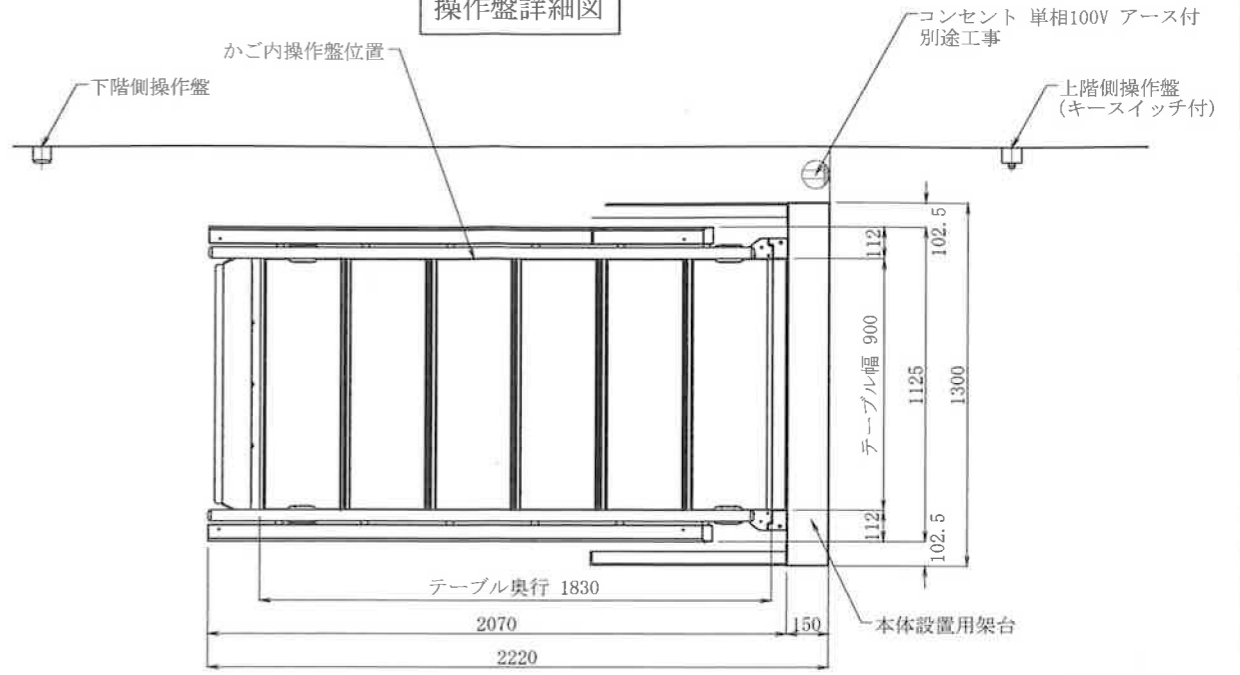


車いす使用时平面図

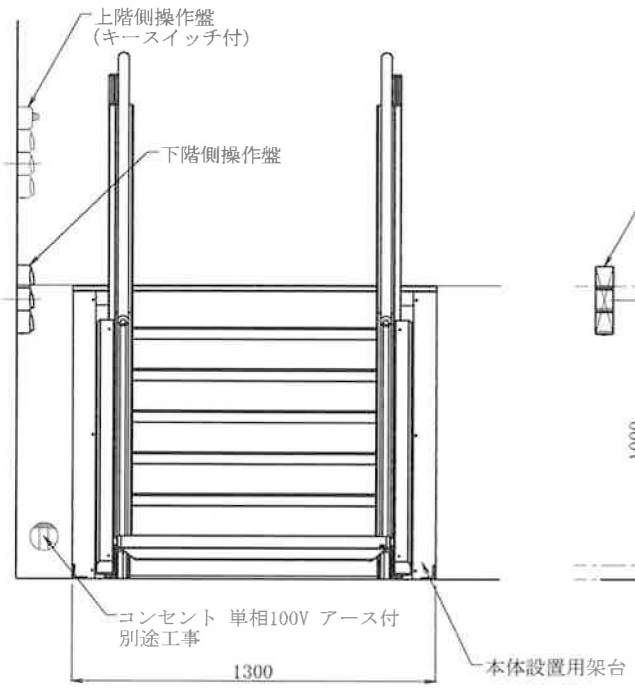

正面図

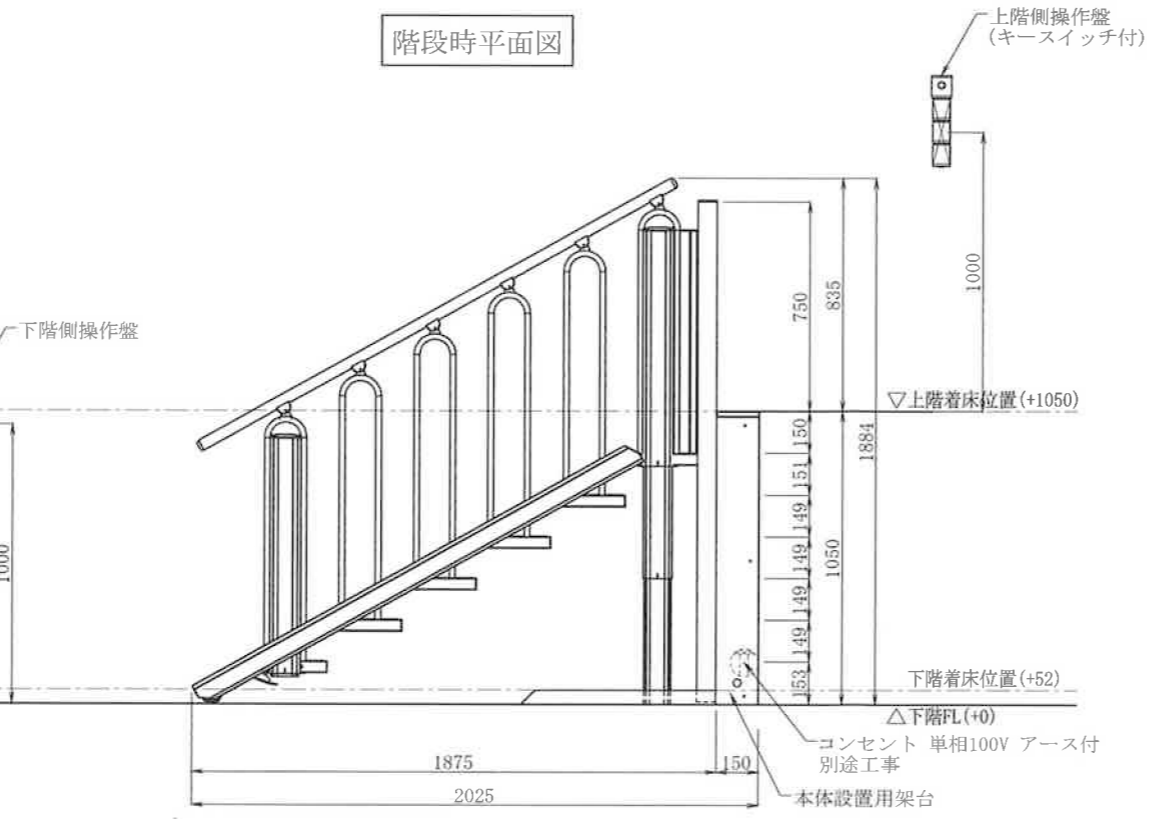

階段時側面図

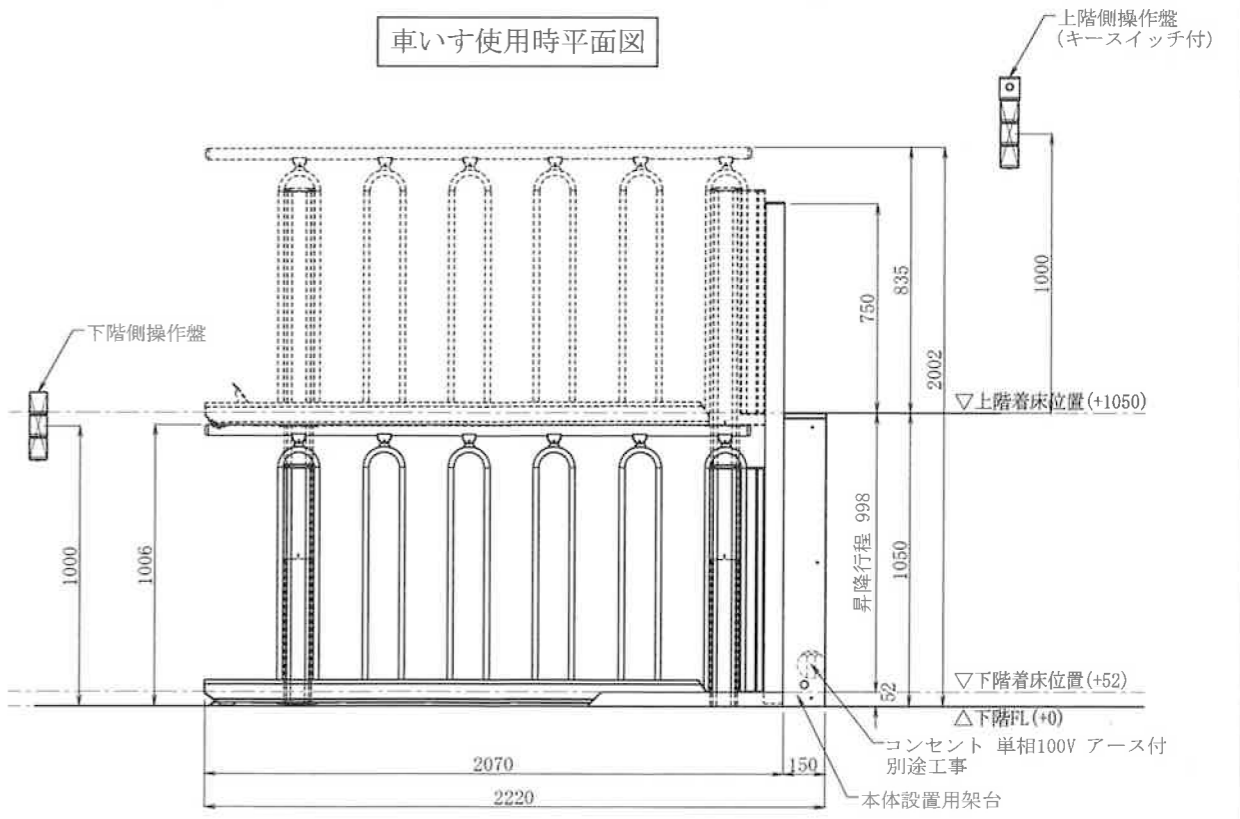

車いす使用时側面図

標準図		縮尺 SCALE	1/20		図面番号 DWG No.
図面変更	・ 月 日	検図	確認	製図	営業
・ 月 日	・ 月 日	CUSTOMER			日付 DATE
製品名 TITLE	フレックスステップ計画図				

必ずご確認下さい
 当機は人が搭乗してご利用いただく機械ですので、安全にお使い頂くために定期的な保守点検をお勧めします。定期的な保守点検を怠りますと、部品寿命や思わぬ故障を未然に発見することができず、ご利用頂く上で重大な支障をきたす可能性があります。これらを回避し永く安全にお使いいただくために、広洋産業では定期的な保守点検をお勧めしています。
 広洋産業株式会社 TEL 03-3984-5640